


- A - PAŁAC
- B - RZĄDCÓWKA
- C - PTASZARNIA - BUDYNEK GOSPODARCZY
- D - MAGAZYN ZBOŻOWY
- E - MAGAZYN + MASARNIA + PARNIK
- F - STAJNIA

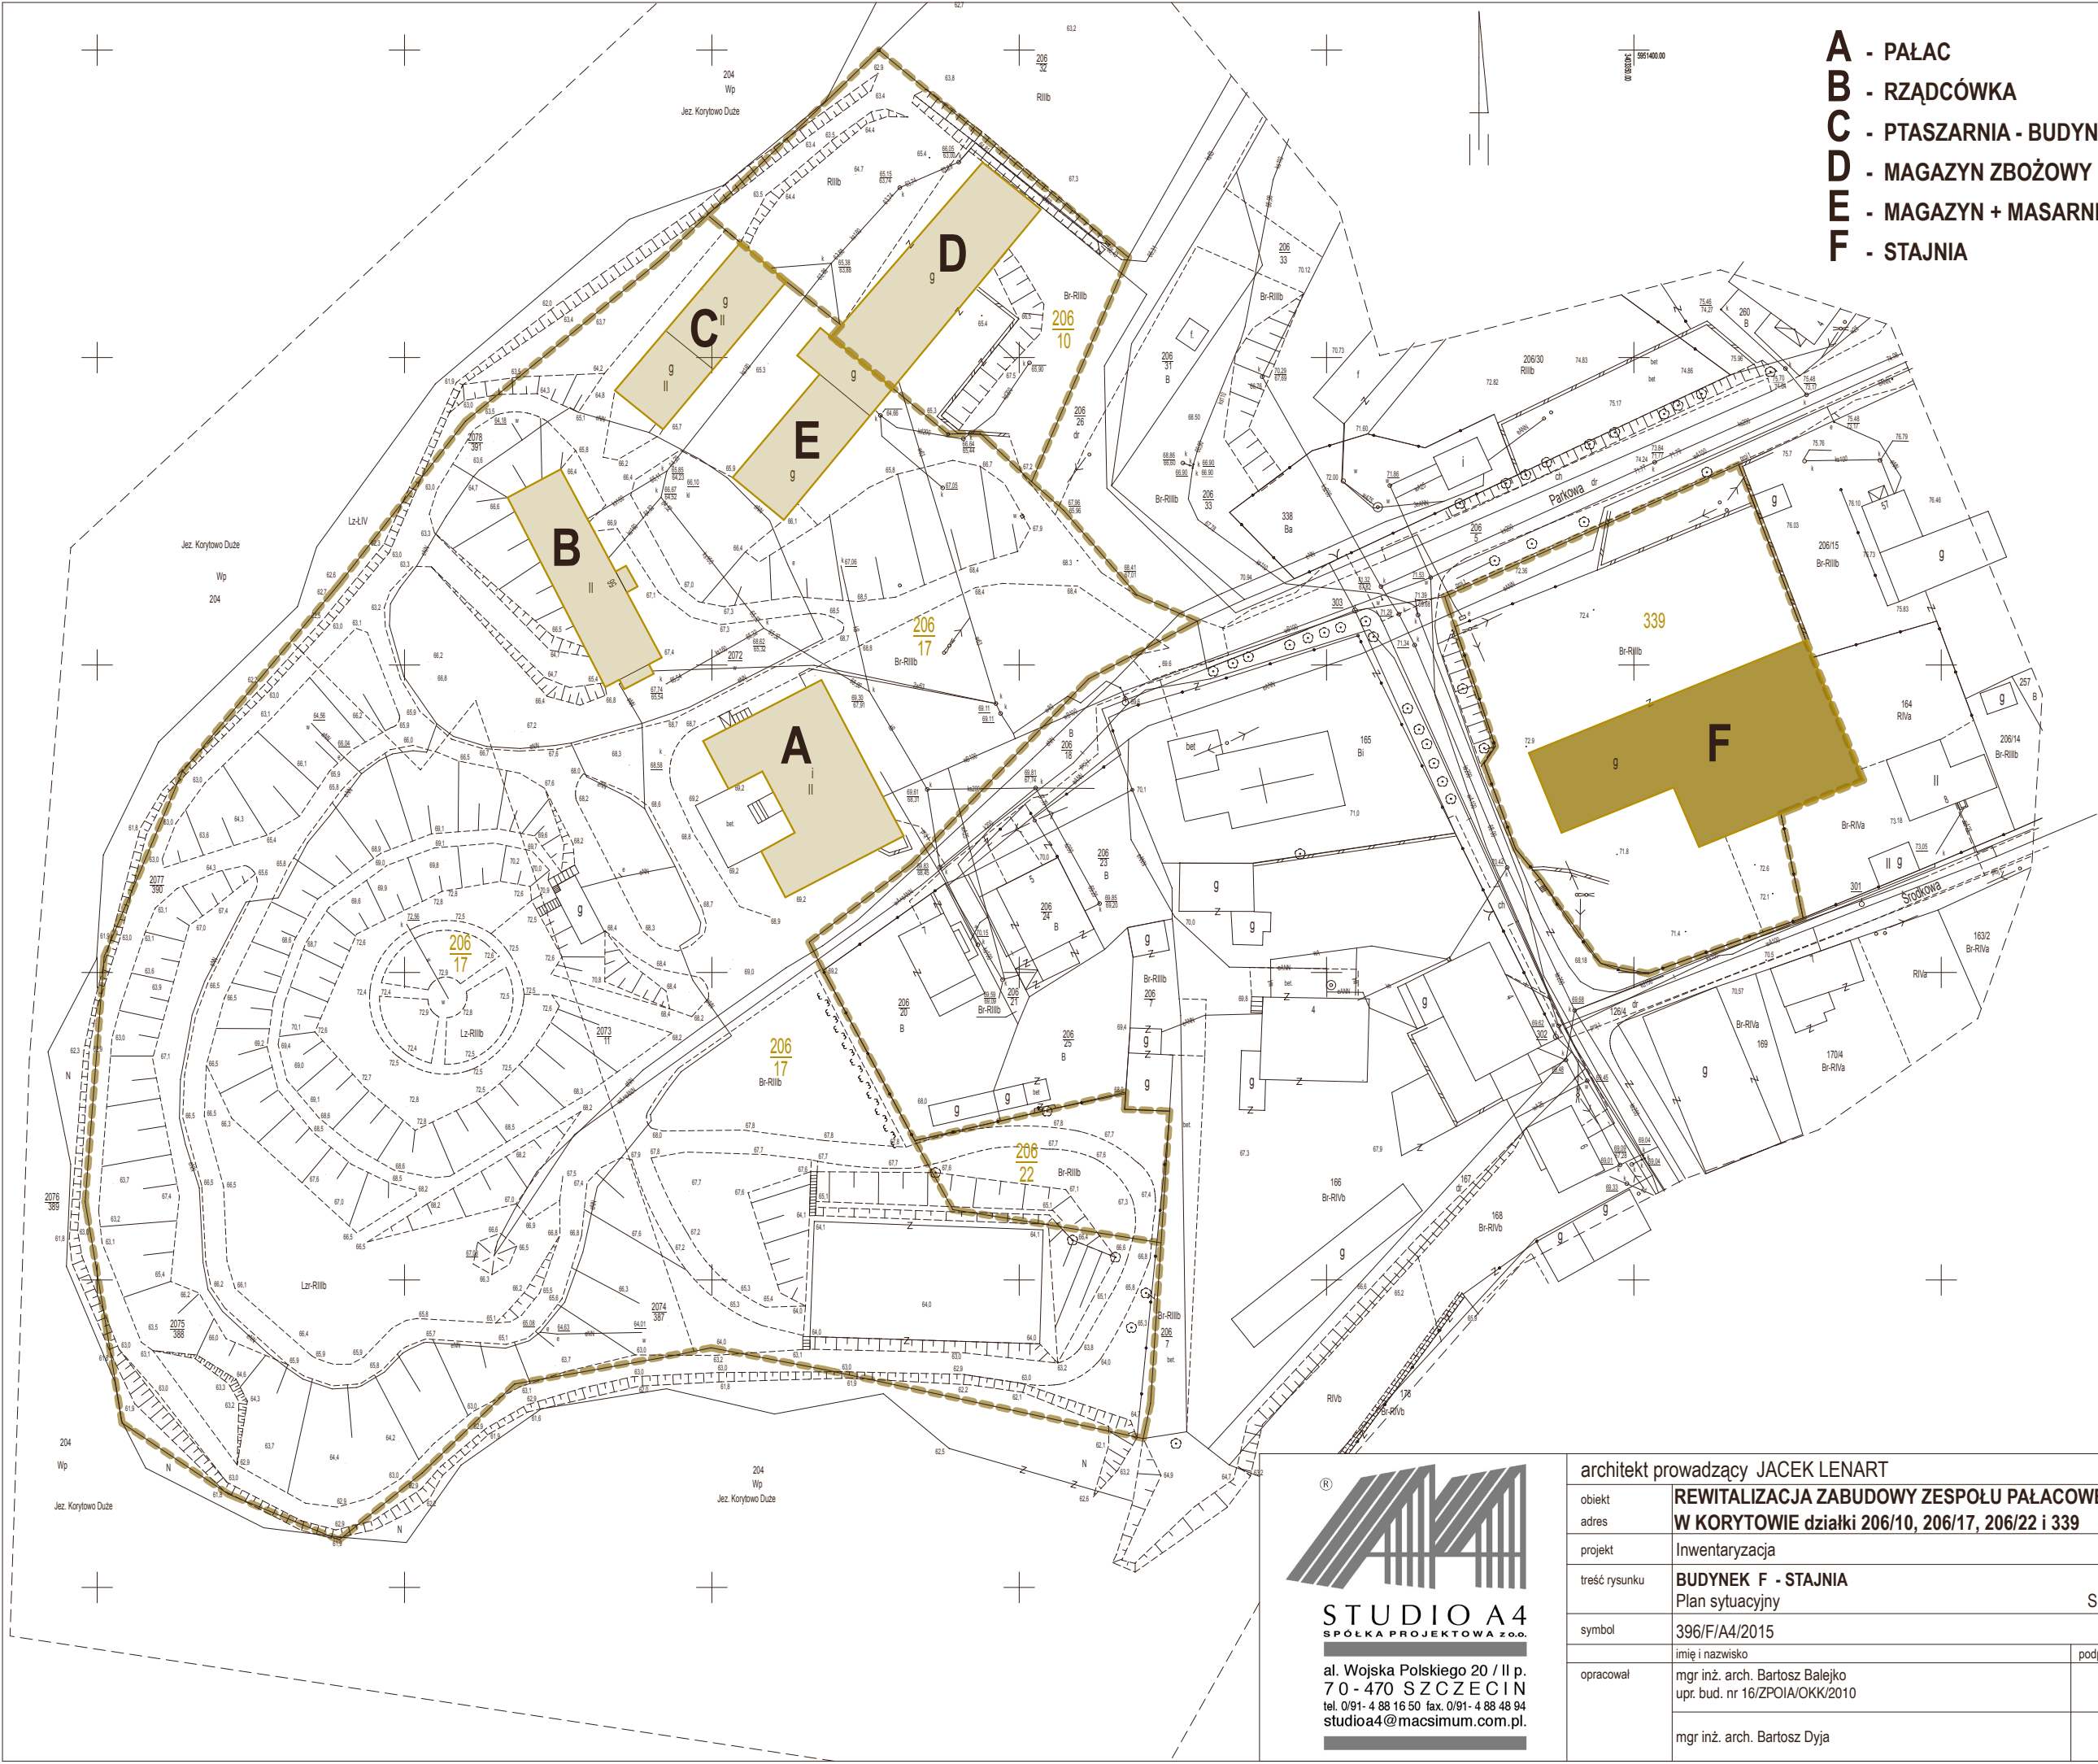



**STUDIO A4**  
SPÓŁKA PROJEKTOWA Z O.O.

al. Wojska Polskiego 20 / II p.  
70 - 470 SZCZECIN  
tel. 0/91- 4 88 16 50 fax. 0/91- 4 88 48 94  
studioa4@macsimum.com.pl.

architekt prowadzący JACEK LENART			12.2015
obiekt	REWITALIZACJA ZABUDOWY ZESPOŁU PAŁACOWEGO		
adres	W KORYTOWIE działki 206/10, 206/17, 206/22 i 339		data
projekt	Inwentaryzacja		A
treść rysunku	BUDYNEK F - STAJNIA Plan sytuacyjny SKALA 1:1000		
symbol	396/F/A4/2015		branża
opracował	imię i nazwisko	podpis	F1
	mgr inż. arch. Bartosz Balejko upr. bud. nr 16/ZPOIA/OKK/2010		
	mgr inż. arch. Bartosz Dyja		
			nr rysunku