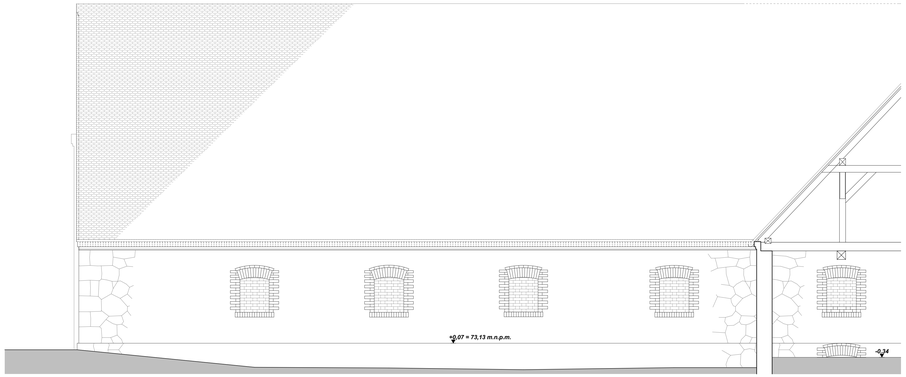

STAJNIA - ELEWACJA POŁUDNIOWA

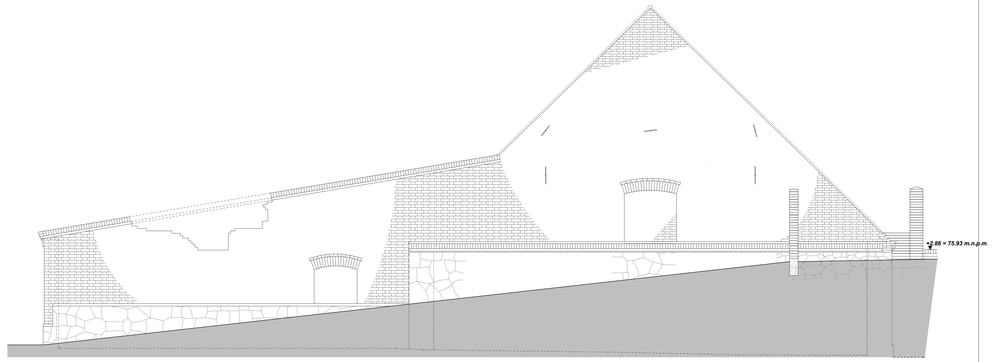

STAJNIA - ELEWACJA WSCHODNIA

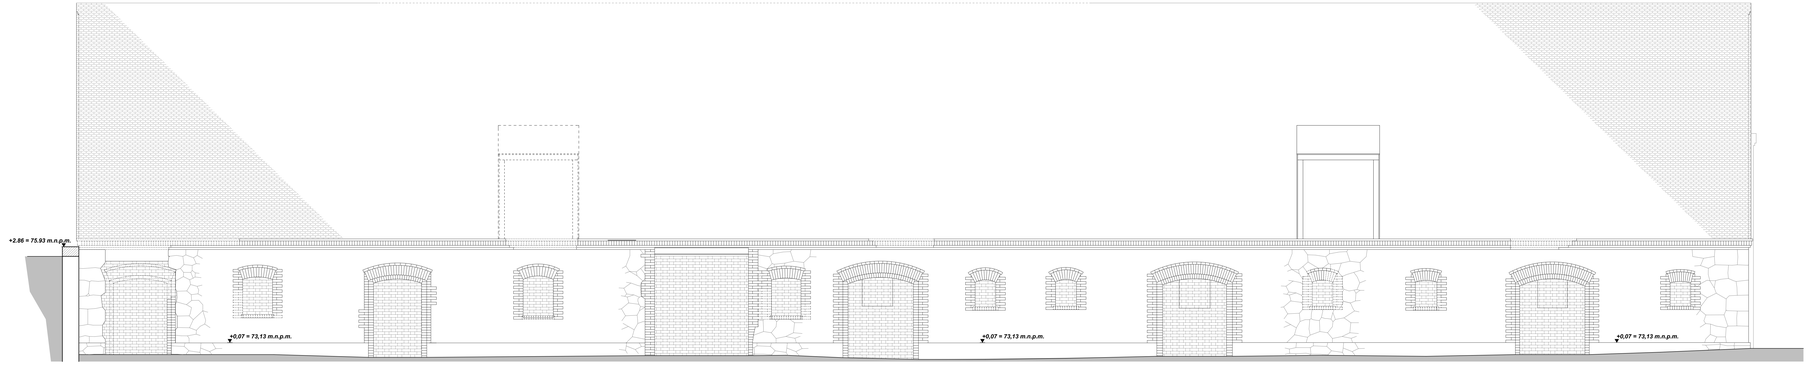

STAJNIA - ELEWACJA PÓŁNOCNA

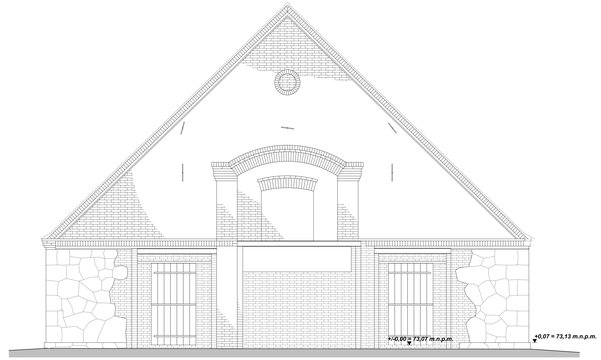

STAJNIA - ELEWACJA ZACHODNIA

STUDIO A4
PRZEWODNICTWO ZAWODOWE
ul. Wojska Polskiego 20 / 8 p.
70 - 470 SZCZECIN
tel. (0-91) 4 80 40 / fax (0-91) 4 80 40 w
studioa4@mailarchive.com.pl

architekt prowadzący JACEK LENART

obiekt	REWITALIZACJA ZABUDOWY ZESPOŁU PAŁACOWEGO	12.2015
adres	W KORYTOWIE działki 206/10, 206/17, 206/22 i 339	data
projekt	inwentaryzacja	
treść rysunku	BUDYNEK F - STAJNIA Elewacje budynku stajni	SKALA 1:50
symbol	366/F/A4/2015	branża A
	imię i nazwisko	podpis
sprawdził	mgr inż. arch. Bartosz Sałajko upr. bud. nr WZPOAK/KK/0010	
		nr tabelki F5