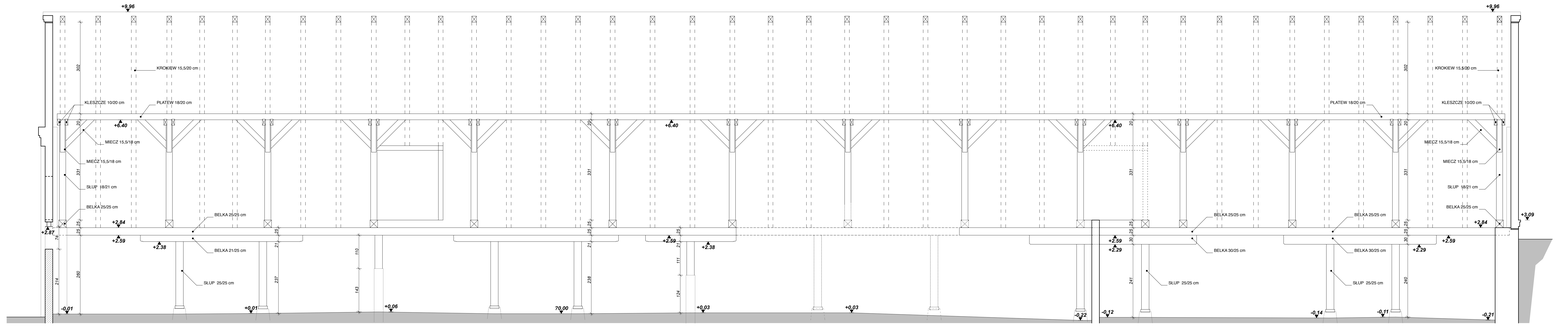

PRZEKRÓJ A4-A4

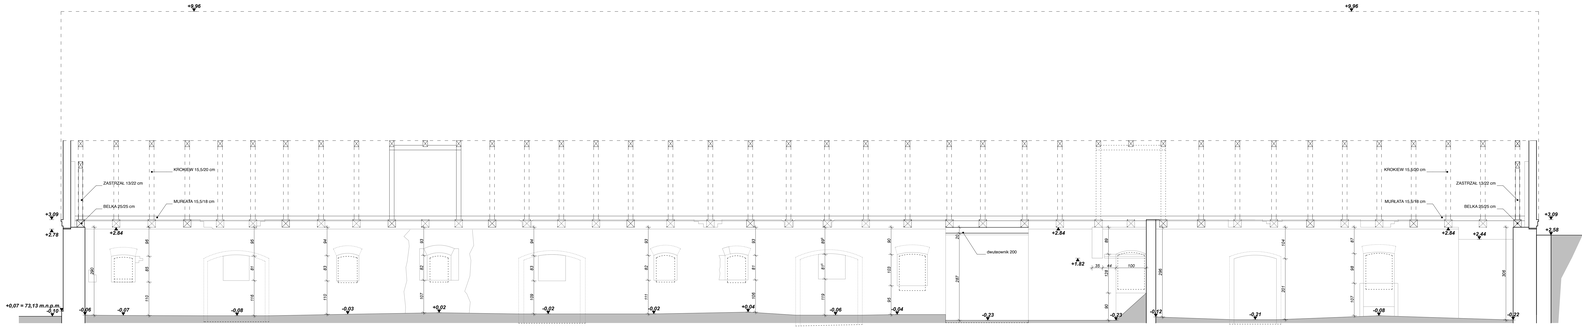

PRZEKRÓJ A3-A3

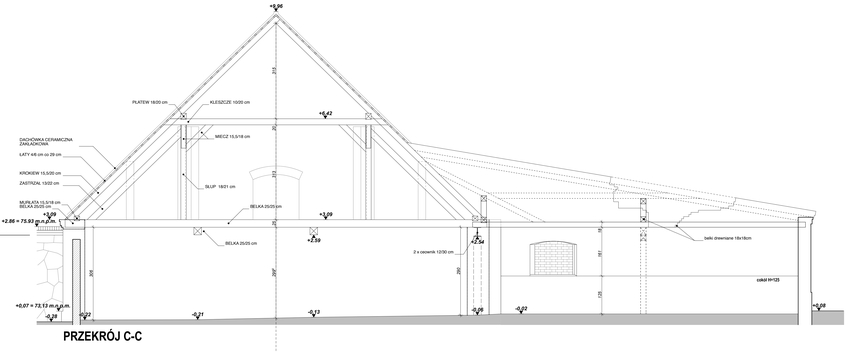

PRZEKRÓJ C-C

STUDIO A4
PRACOWNIA PROJEKTOWA

ul. Wojska Polskiego 37 / p. P.O. BOX 3 SZCZECIN
tel. 091 48 48 300 fax 091 48 48 301
studioa4@studioa4.com.pl

autorski nadzór inwestorski

projektowała: JACEK LENART

obiekt: REWITALIZACJA ZABUDOWY ZESPOŁU PAŁACOWEGO

adres: W KORYTOWIE działki 206/10, 206/17, 206/22 i 339

branża:

temat opracow.: BUDYNEK F - STAJNIA
Przekrój A-A i A-A str. C-C

SKALA 1:50

nr proj.: 39/07-NA/2015

faza: A

data: 12.2015

arkusz: F4

rzędna:

inne rozwiązania:

sprawdził:

nr opracow.