




ELEWACJA ZACHODNIA

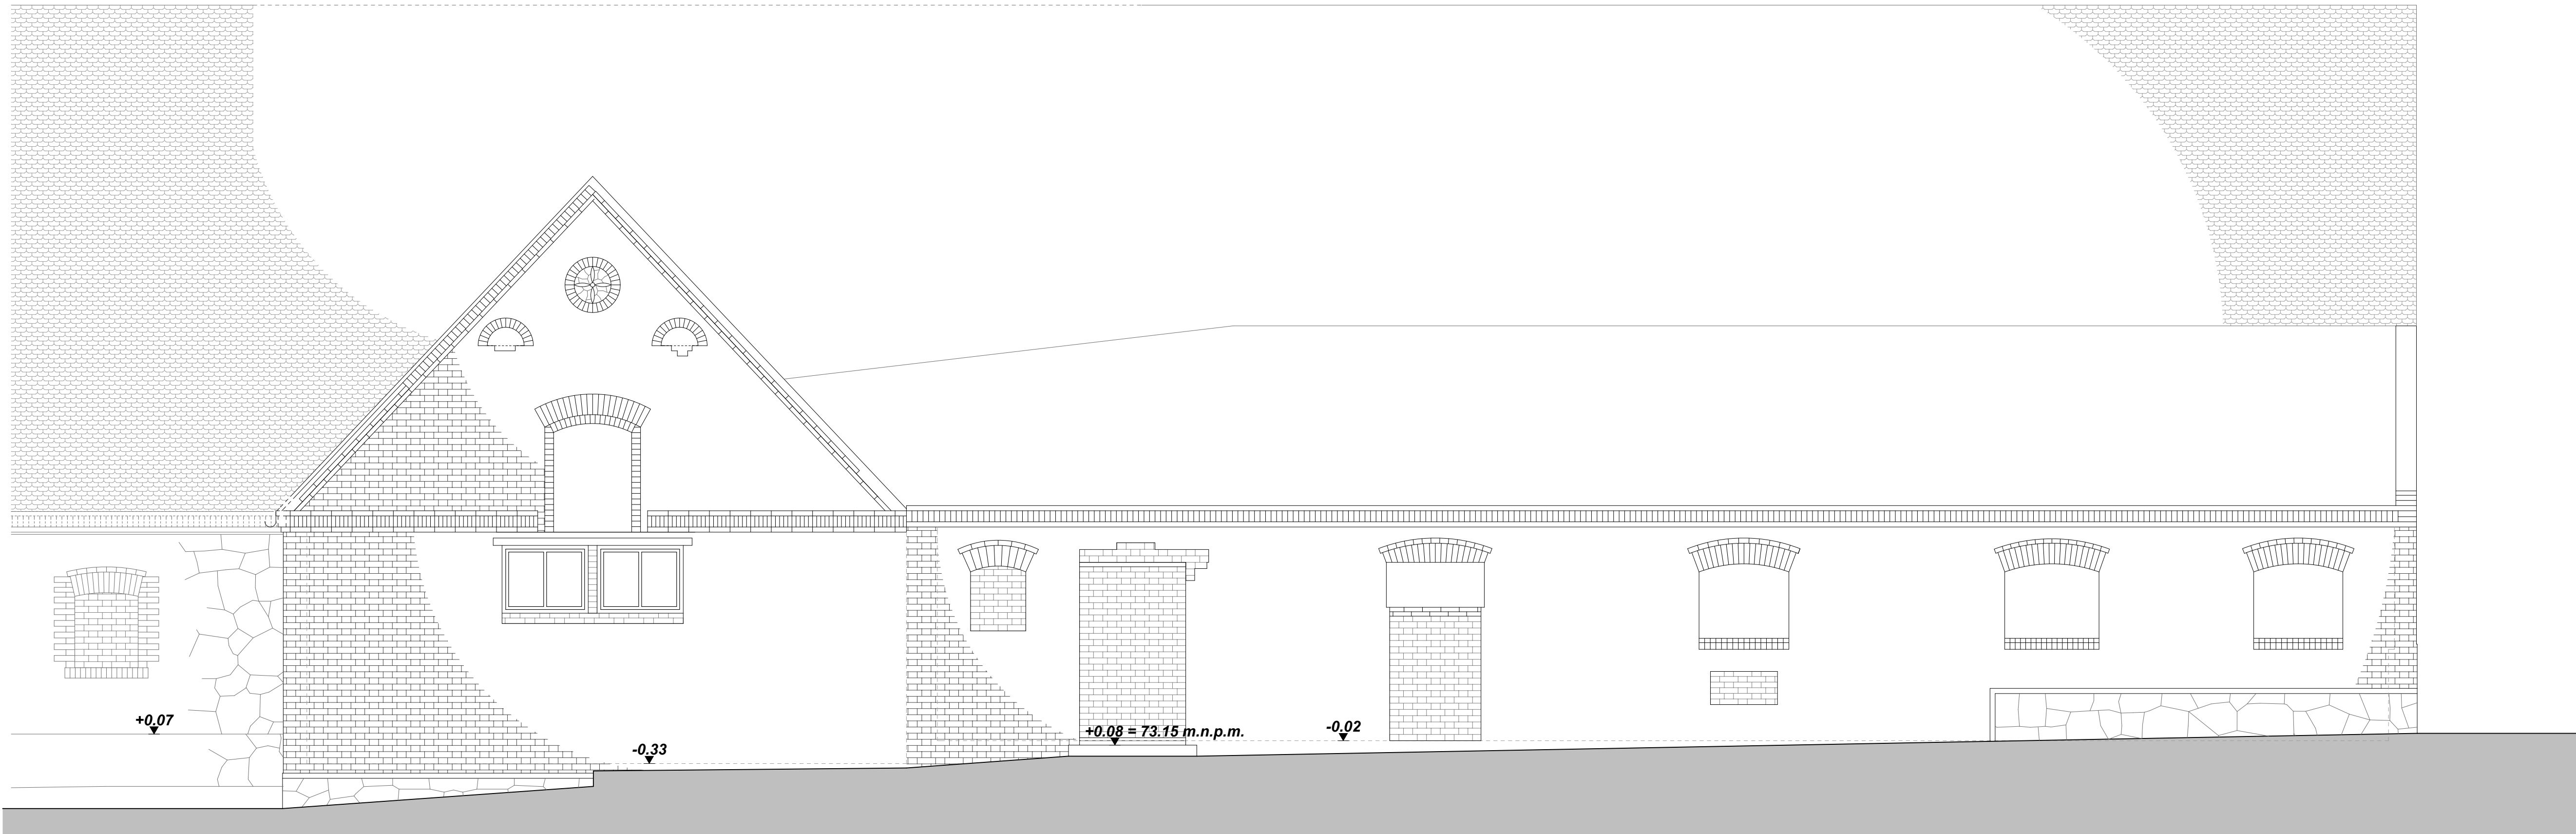

ELEWACJA POŁUDNIOWA

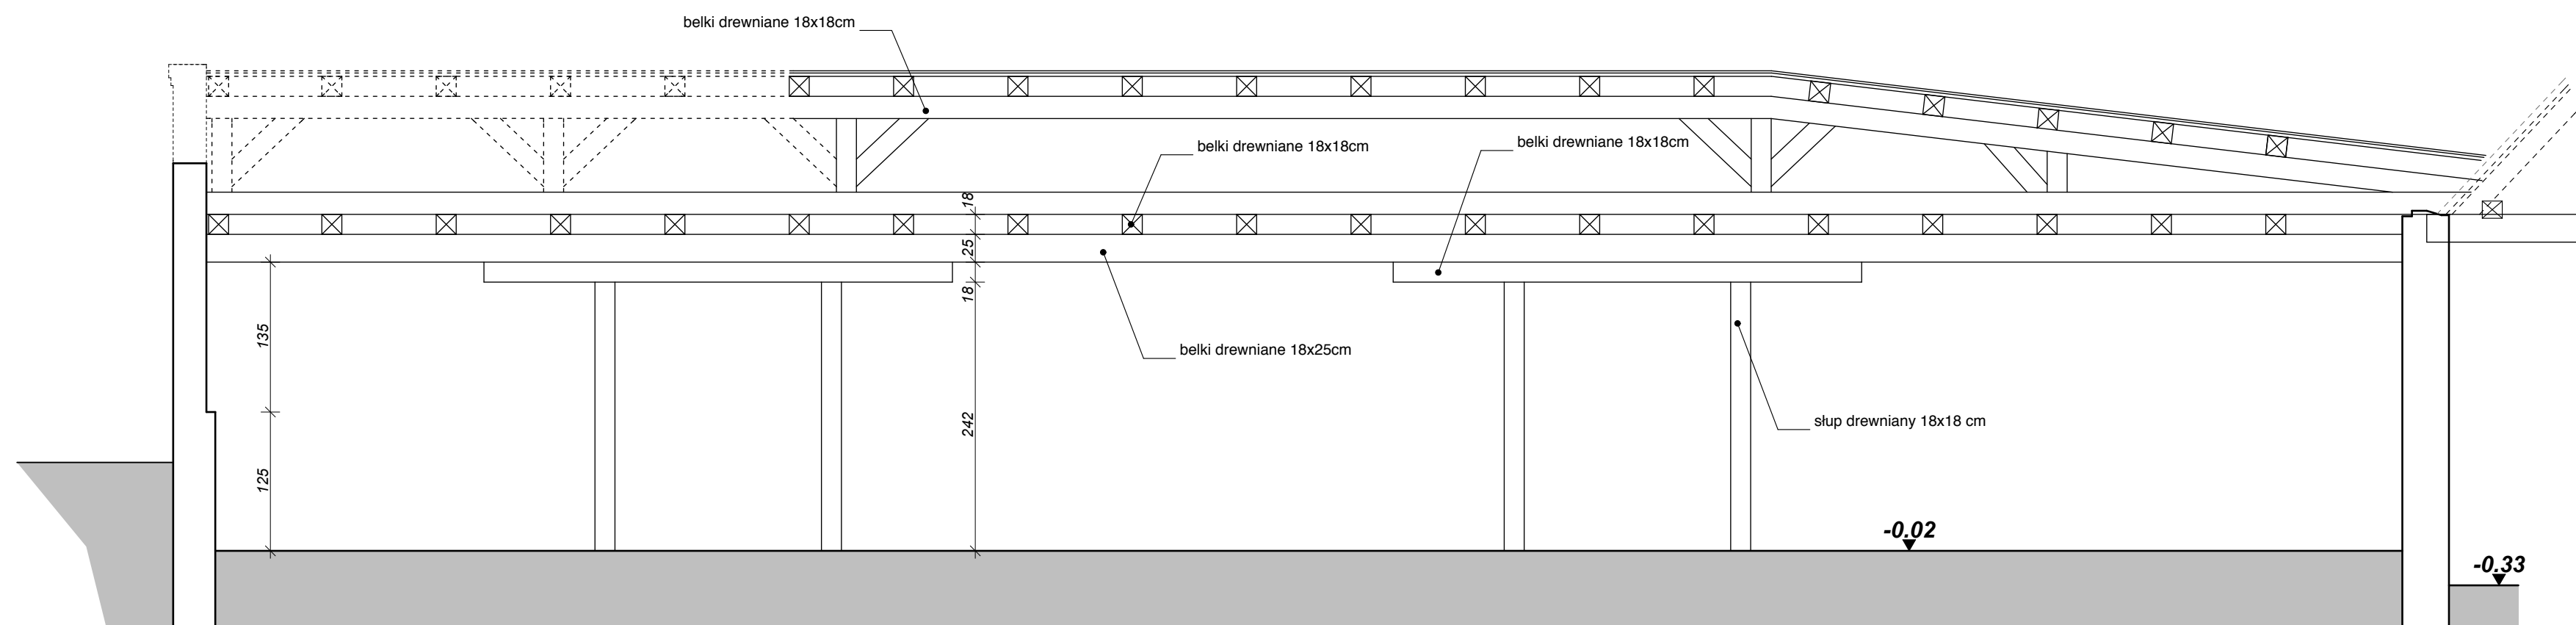

PRZEKRÓJ E-E

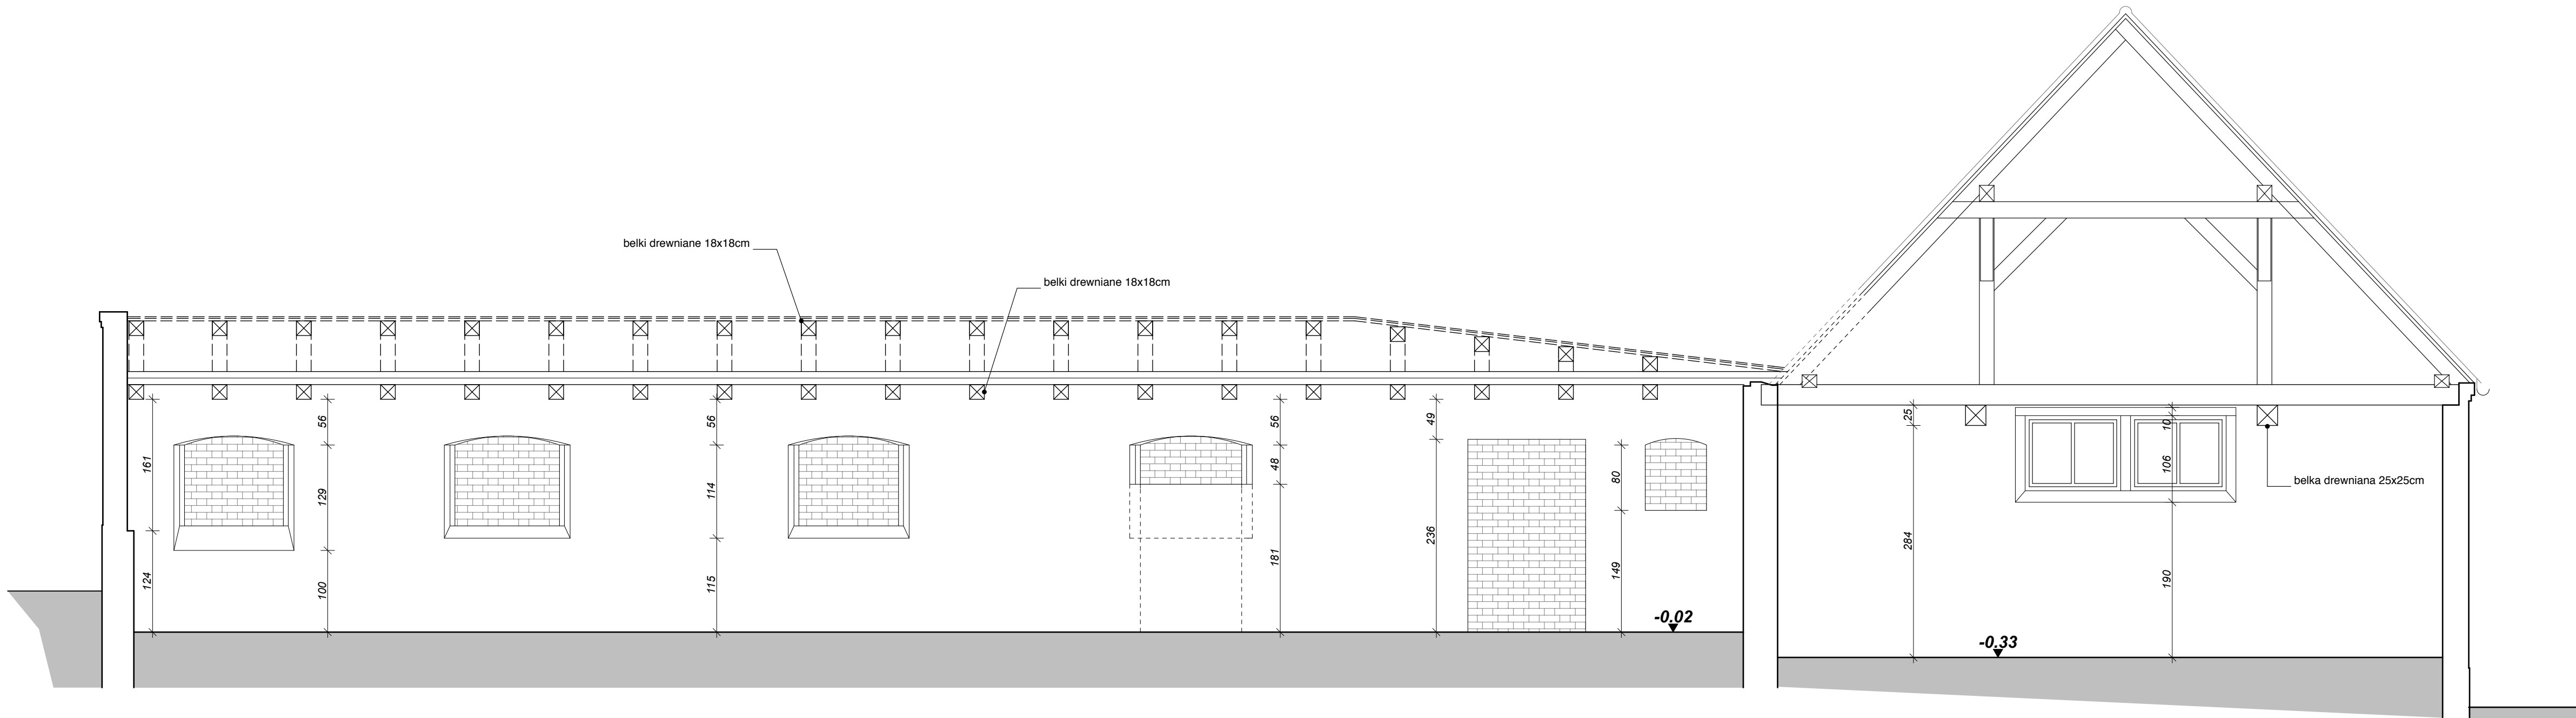

PRZEKRÓJ D-D